



PAVILÓN A - pohľad severozápadný



PAVILÓN B - pohľad juhovýchodný

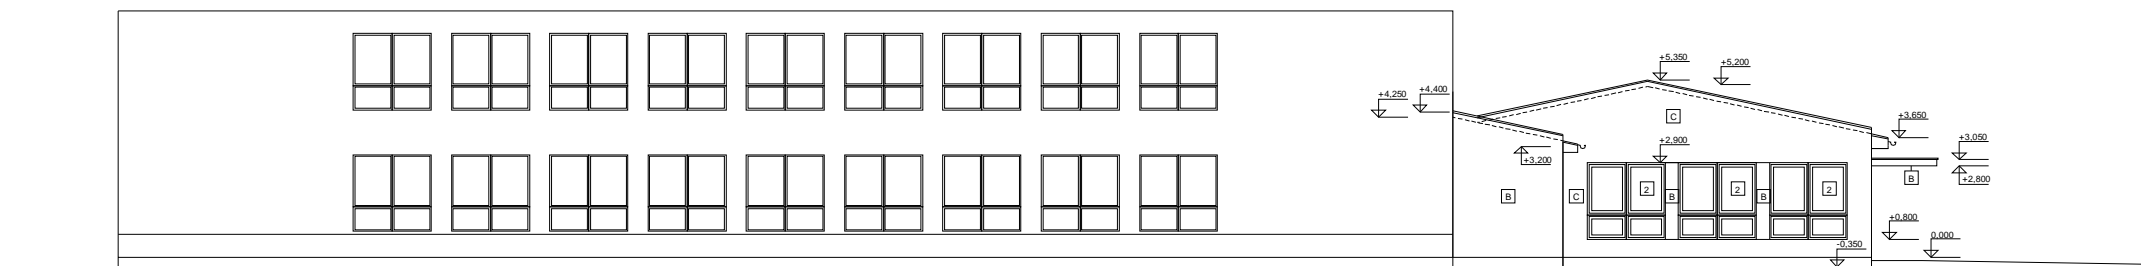

PAVILÓN A,B - pohľad severovýchodný

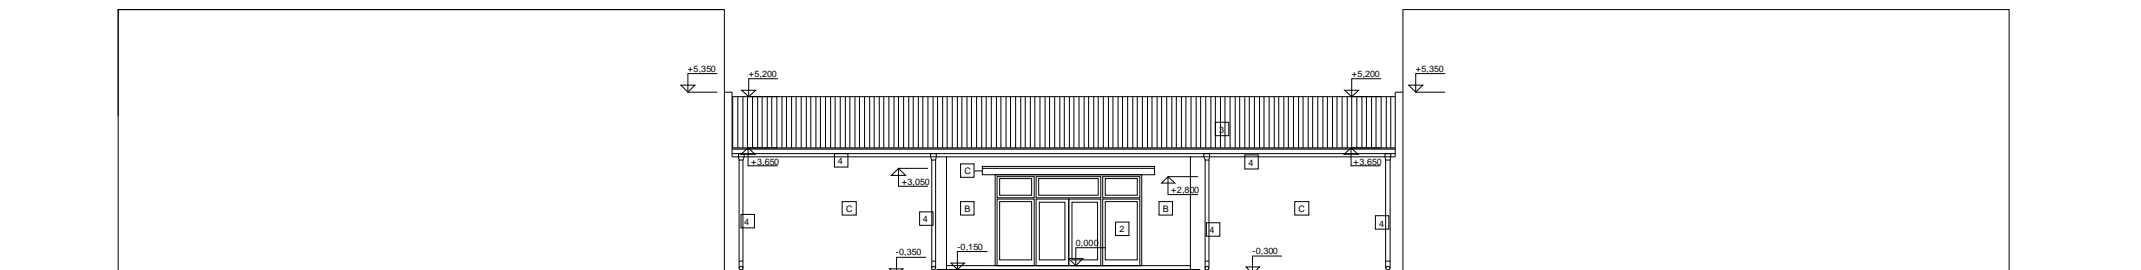

PAVILÓN A,B - pohľad juhozápadný

LEGENDA POVRCHOVÝCH ÚPRAV

POLC	DRUH	FAREBNÝ ODTIEŇ	POZNÁMKA
A	EXTERIÉROVÁ VC-OMETKA BAUMIT KONTAKTNÝ ZATEPLOVACÍ SYSTÉM BAUMIT OPEN-100 MM	LIFE 3339 BIELA	ŠKRABANÁ OMETKA-ZDRSNENIE STREDNE ČELNÁ FASÁDA JEŠTĽUJÚCEHO OBJEKTU FARBU ZOSULADIŤ S PIVODNOU
B	EXTERIÉROVÁ VC-OMETKA BAUMIT KONTAKTNÝ ZATEPLOVACÍ SYSTÉM BAUMIT OPEN-100 MM	CULTURE 3203 SIVA	VŠETKY FAREBNÉ ODTIENE A POVRCHOVÉ ÚPRAVY ODSUHLAŠŤ S GENERÁLNYM PROJEKTANTOM APLIKACIAMI NA VZORKÁCH!
C	EXTERIÉROVÁ VC-OMETKA BAUMIT KONTAKTNÝ ZATEPLOVACÍ SYSTÉM BAUMIT OPEN-100 MM	FLIRT 3153 TEHLOVÁ	ŠKRABANÁ OMETKA-ZDRSNENIE STREDNE
2	VÝPLNE OTVOROV, ZASKLENÉ STENY - PLASTOVÉ	BIELA	PLASTOVÉ VÝROBKY
3	STREŠNÁ KRYTINA ROVA - MAXIMA FARBA SVETLOSŇAVÁ	RAL 7035	OCIELOVÝ LAKOPRISŤOVANÝ OBOJSTRANNE POZINKOVANÝ PLECH
4	KLAMPIARSKÉ VÝROBKY	-	PLECH TITANZINOK
5	VONKAŠIE DREVENÉ ČASTI - NÁTER BELINKA	PRÍRODNÝ	DREVENÉ VÝROBKY

GENERÁLNY PROJEKTANT  ARCHITEKTONICKÁ KANCELÁRIA PALKOVICOVÁ 13, 821 08 BRATISLAVA TEL. 02 / 4445 7011 WWW.STEFANCOVCI.SK AUTORI ING. ARCHT. BEATA STEFANCOVÁ ING. ROMAN STEFANEK	INVESTOR OBSAH VÝKRESU POUHĽADY	OÚ PUSTÉ ÚLANY NÁZOV STAVBY, Miesto <b>DOSTAVBA ZŠ          PUSTÉ ÚLANY</b>	ZODPOVEDNÝ PROJEKTANT ING. R. STEFANEK STUPEŇ PD PS FORMÁT 6 A4 ČÍSLO V. 1 : 115 DATUM 05.2008
---	---------------------------------------	---	---